




VOORGEVEL

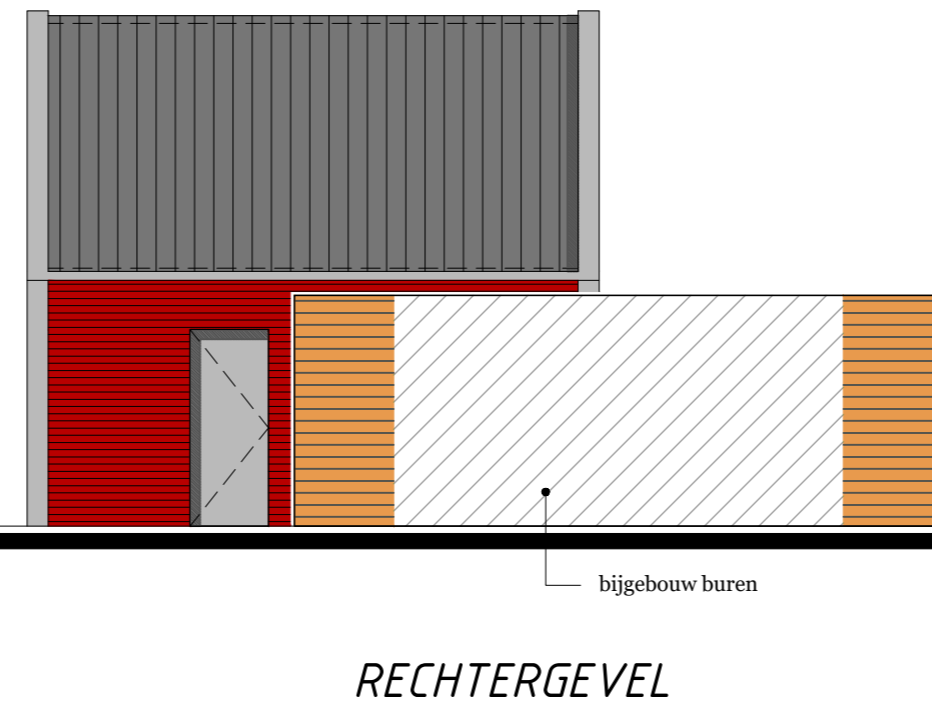

RECHTERGEVEL

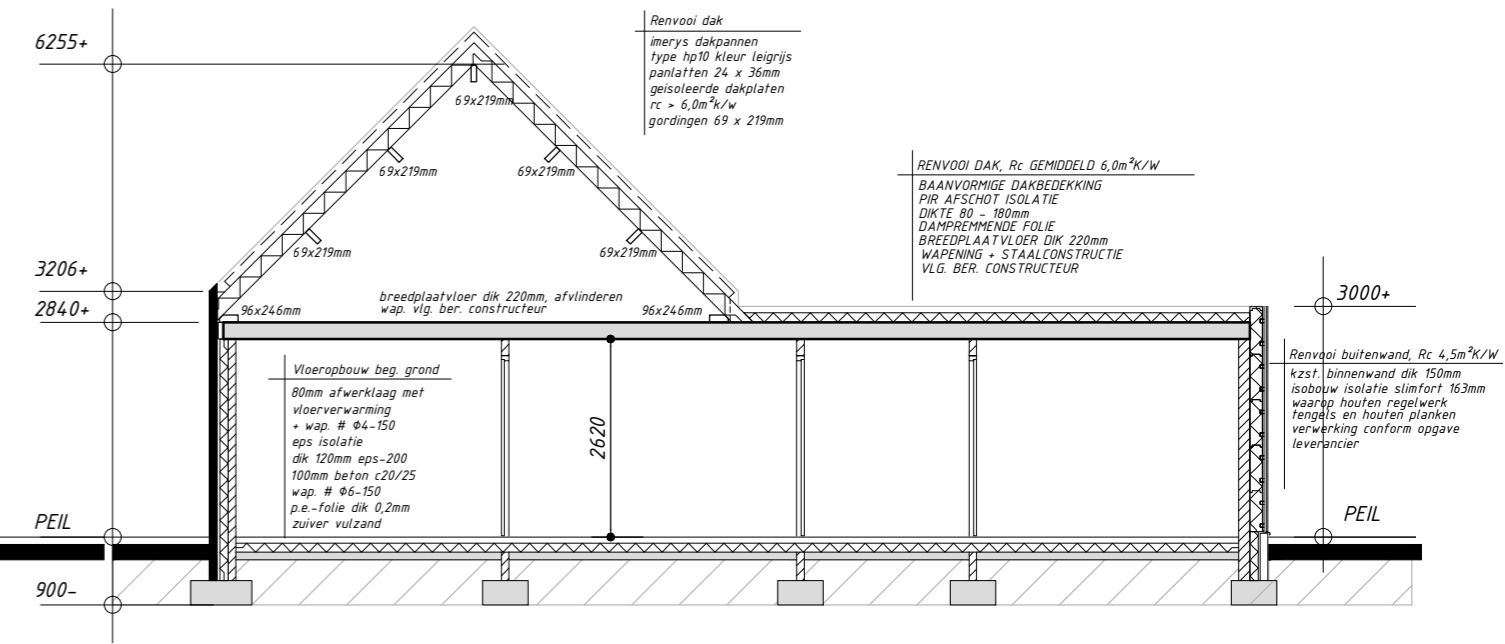


DOORSNEDE A-A

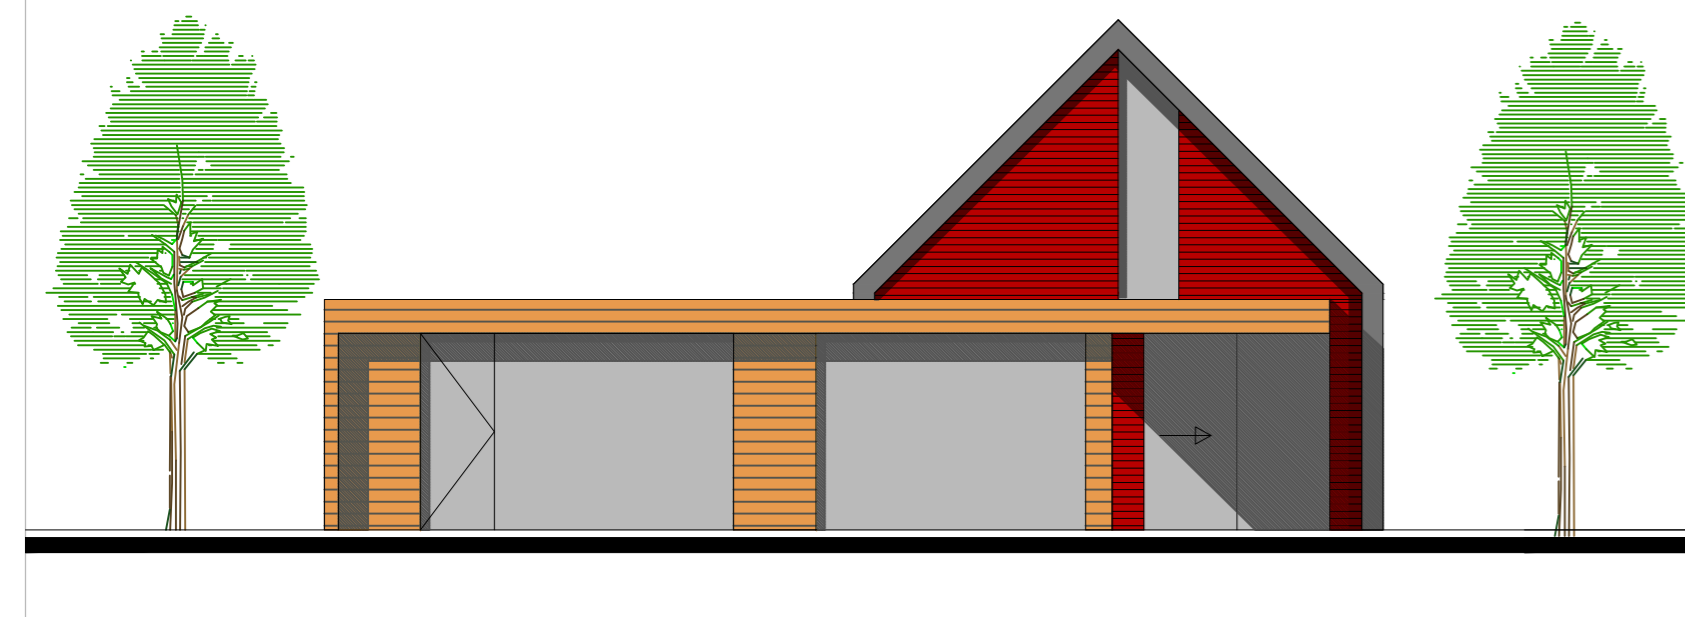


ACHTERGEVEL



LINKERGEVEL

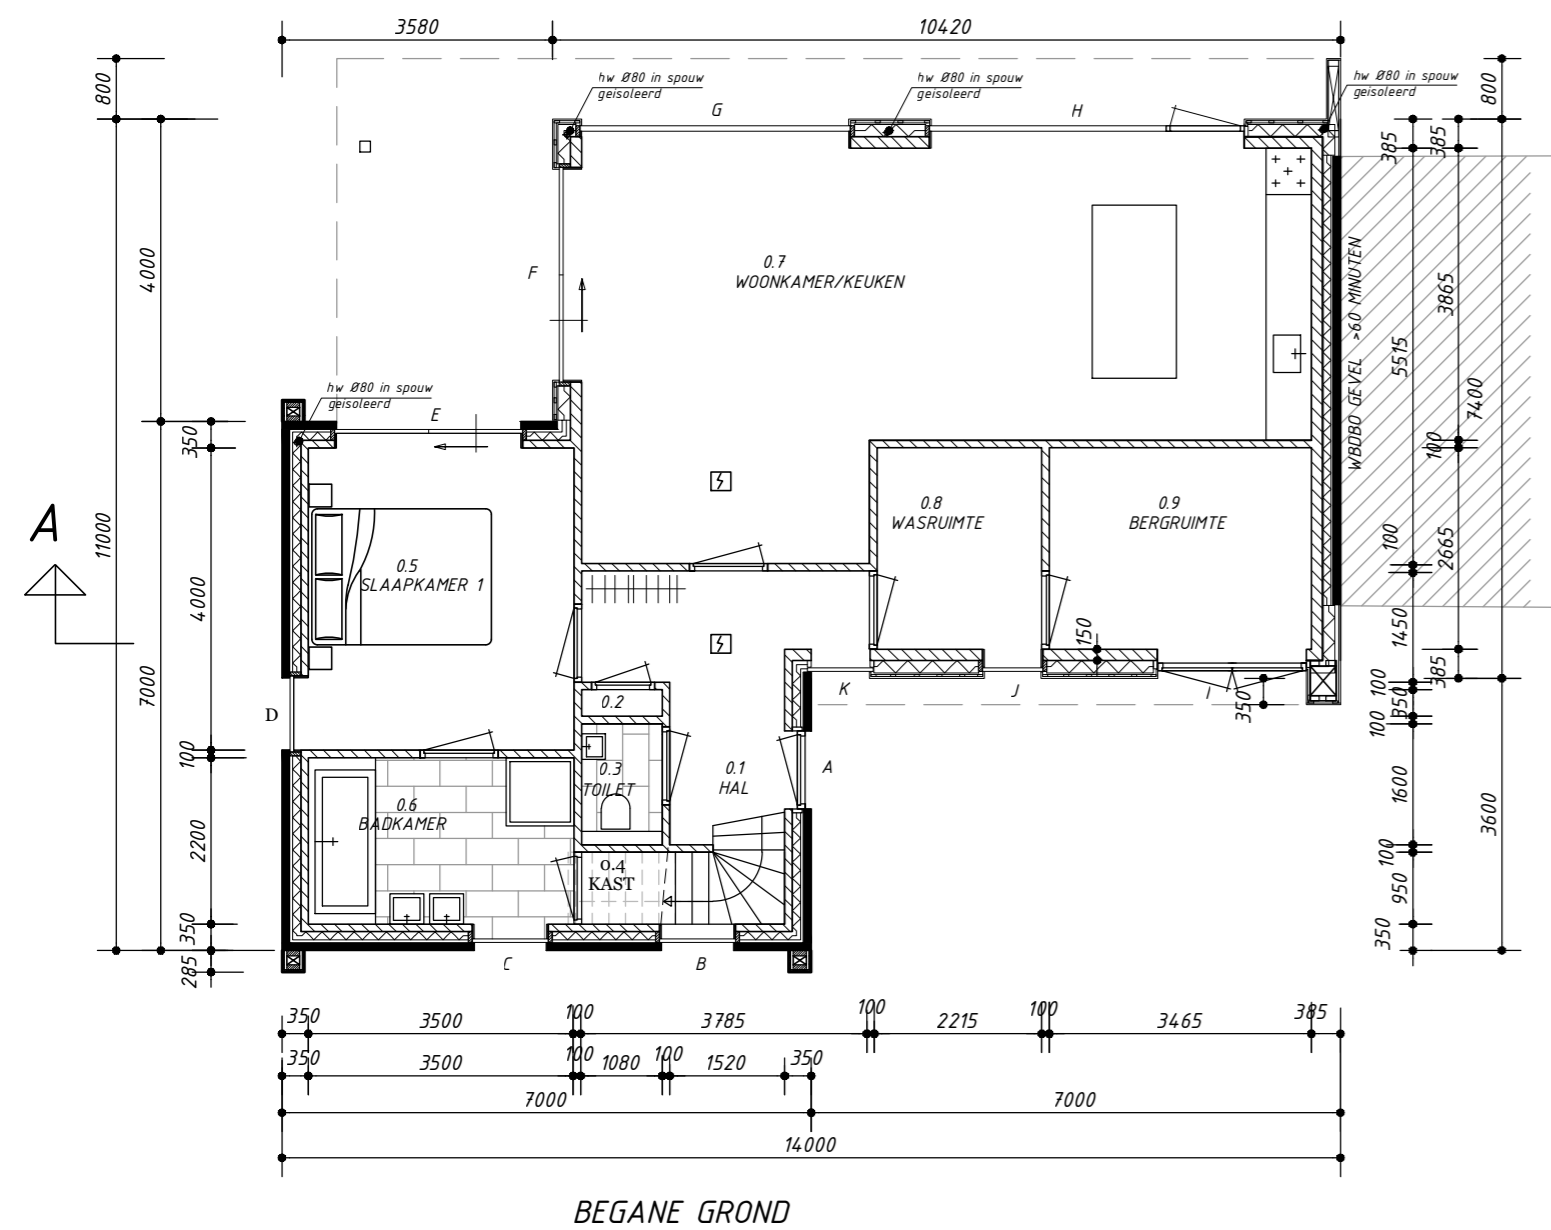

BEGANE GROND

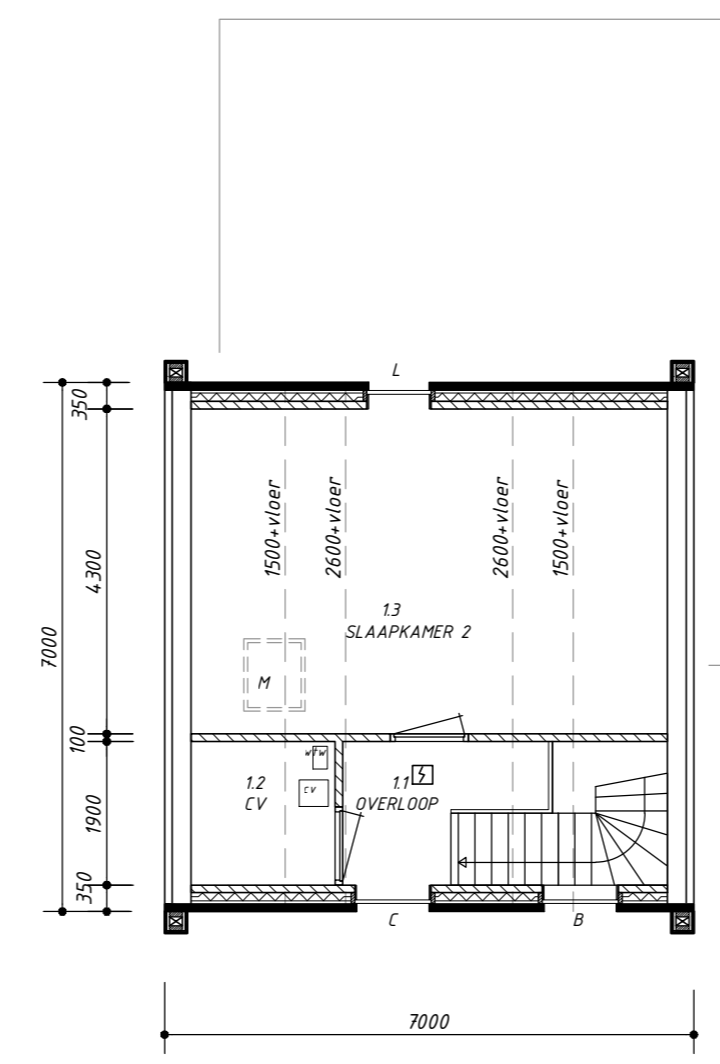

BEGANE GROND

PROJECT:	VRIJSTAAND WOONHUIS TE BOUWEN AAN SOETENDAAL TE VIJLINGSBEEK	D.D. 20-10-18
OPDRACHTGEVER:		
ONDERDEEL:	SCHETSONTWERP	PROJECTNR. A2
LOIS ADVIES BV RIJKSWEG-ZUID 18 5856AB WELLERLOOI W: WWW.LOISADVIES.NL E: INFO@LOISADVIES.NL T: 04.78-561824	DUURZAAMHEID & BOUWKUNDIG ADVIES	TEKENINGNR. B05
		SCHAAL: 1:100